


# KLATKA K1

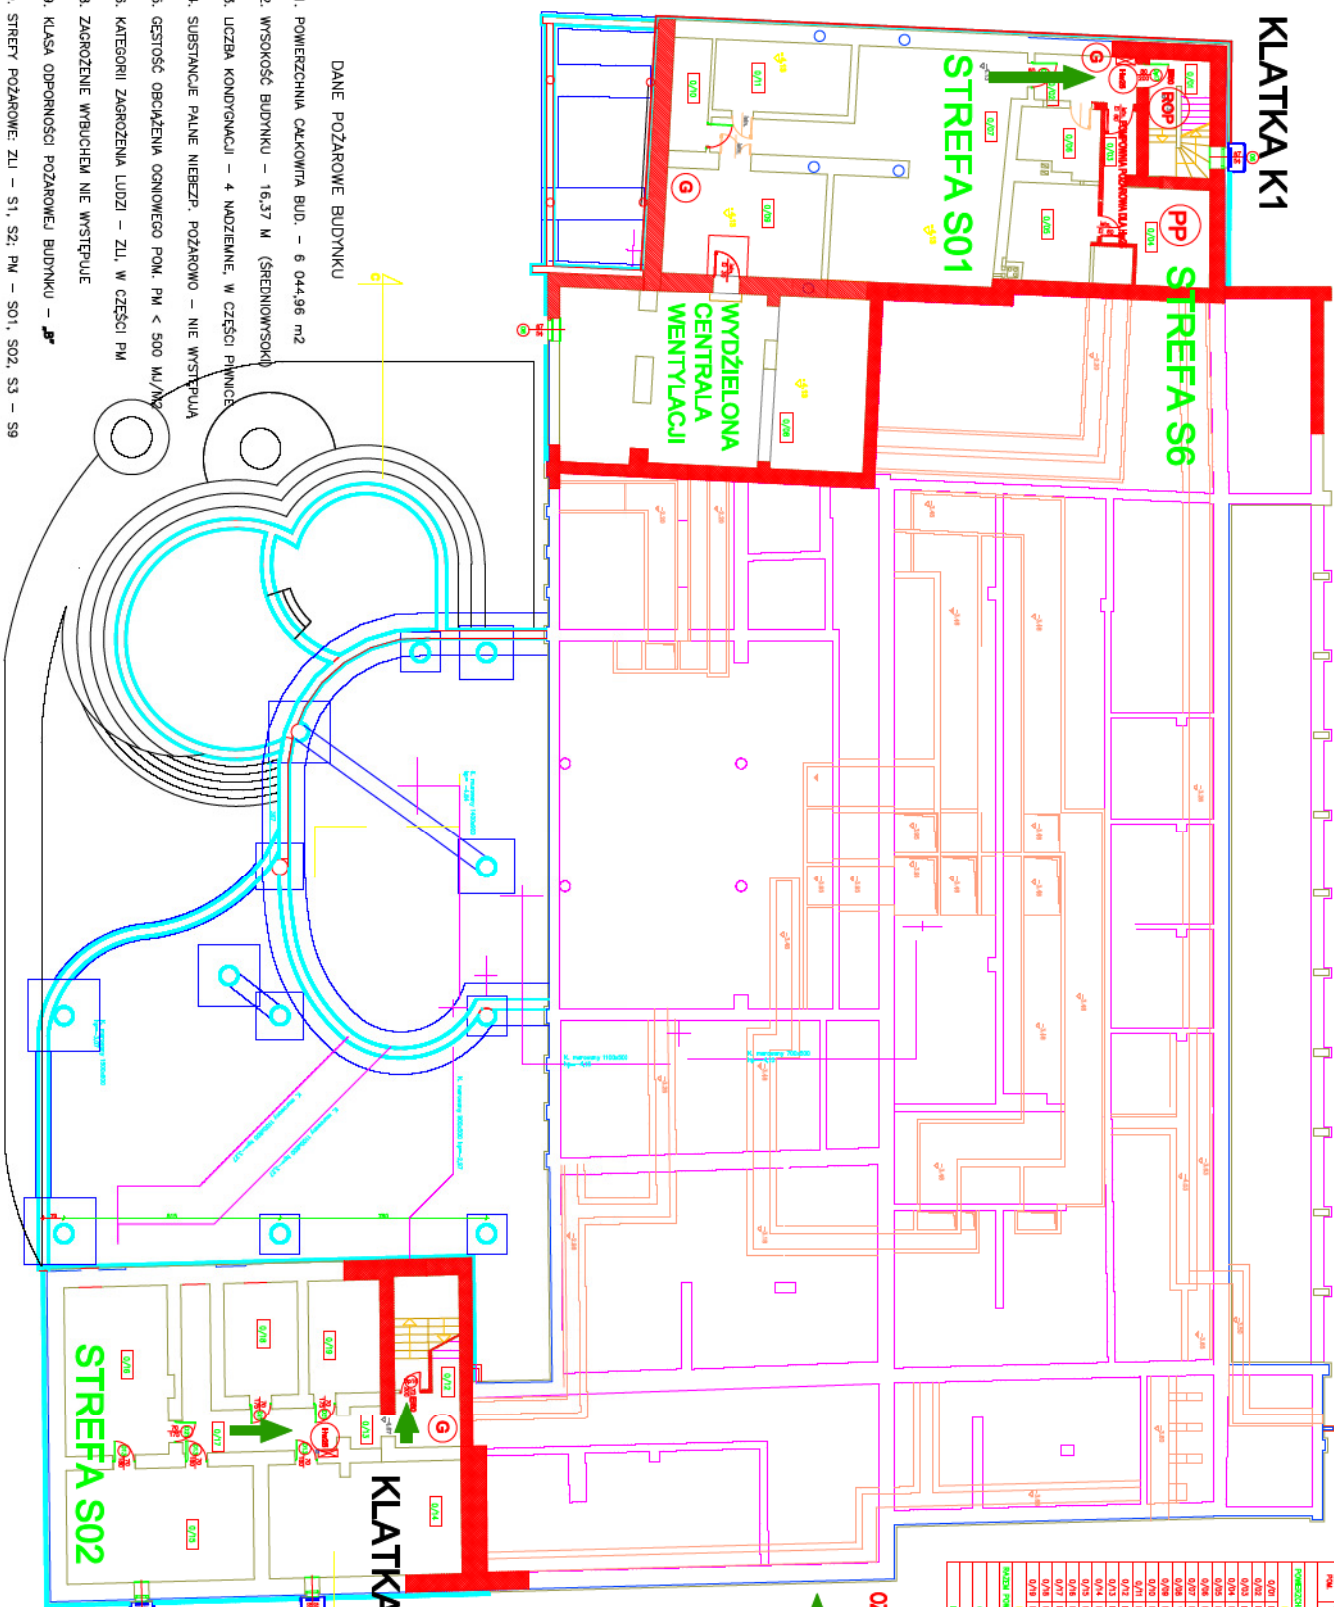

### DANE POŻAROWE BUDYNKU

1. POWIERZCHNIA CAŁKOWITA BUD. - 6 044,96 m<sup>2</sup>
2. WYSOKOŚĆ BUDYNKU - 16,37 M (ŚREDNIOWYSOKI)
3. LICZBA KONDYGNACJI - 4 NADZIEMNE, W CZĘŚCI PIWNICE
4. SUBSTANCJE PALNE NIEBEP. POŻAROWO - NIE WYSTĘPUJĄ
5. GĘSTOŚĆ OBCIĄŻENIA OGNIEWEGO POW. PM < 500 MJ/M<sup>2</sup>
6. KATEGORIA ZAGROŻENIA LUDZI - ZL, W CZĘŚCI PM
10. STREFY POŻAROWE: ZL1 - S1, S2: PM - S01, S02, S3 - S9
11. URZĄDZENIA POŻAROWE - WG OZNACZENI I OPISU P. 5 STR. 22-27
12. KIERUNKI EWAKUACJI, KLATKI EWAKUACYJNE - WG OZNACZEŃ

STREFA S01

STREFA S06

WYDZIELONA CENTRALA WENTYLACJI

STREFA S02

KLATKA K5

### OZNACZENIA NA RYSUNKU

- ROZBUDOWA
- SCIANY ODDZIELAJĄCE POZIOME WYDZIELONE
- SCIANY WYDZIELAJĄCE POZIOME WYDZIELONE

BILANS POWIERZCHNI			

# RZUT PIWNIC


