

# PLAN USYTUOWANIA BUDYNKU

INSTRUKCJA BEZPIECZEŃSTWA POŻAROWEGO

sporządzona w oparciu o projekt

budowlany-wykonawczy nadbudowy i rozbudowy

budynku Filharmonii Opolskiej z maja 2008 r.,

oraz projekt zamieniny z marca 2012 r.

Pracowni Projektowej ARCH-STUDIO

Opole, ul. Koftątaja 11, autor: arch. Maria Gajda-Kucharz

## DANE POŻAROWE BUDYNKU

WEJŚCIA DO BUD. – WYJŚCIA EWAKUACYJNE


ODLEGŁOŚCI OD BUDYNKÓW – WG WYMIARÓW

DROGA POŻAROWA – WG OZNACZEŃ

MIEJSCA ZBIÓRKI OSÓB EWAKUOWANYCH

HYDRANTY ZEWNĘTRZNE – Hp WG OZNACZEŃ

WYŁĄCZNIK PPOZ. PRĄDU

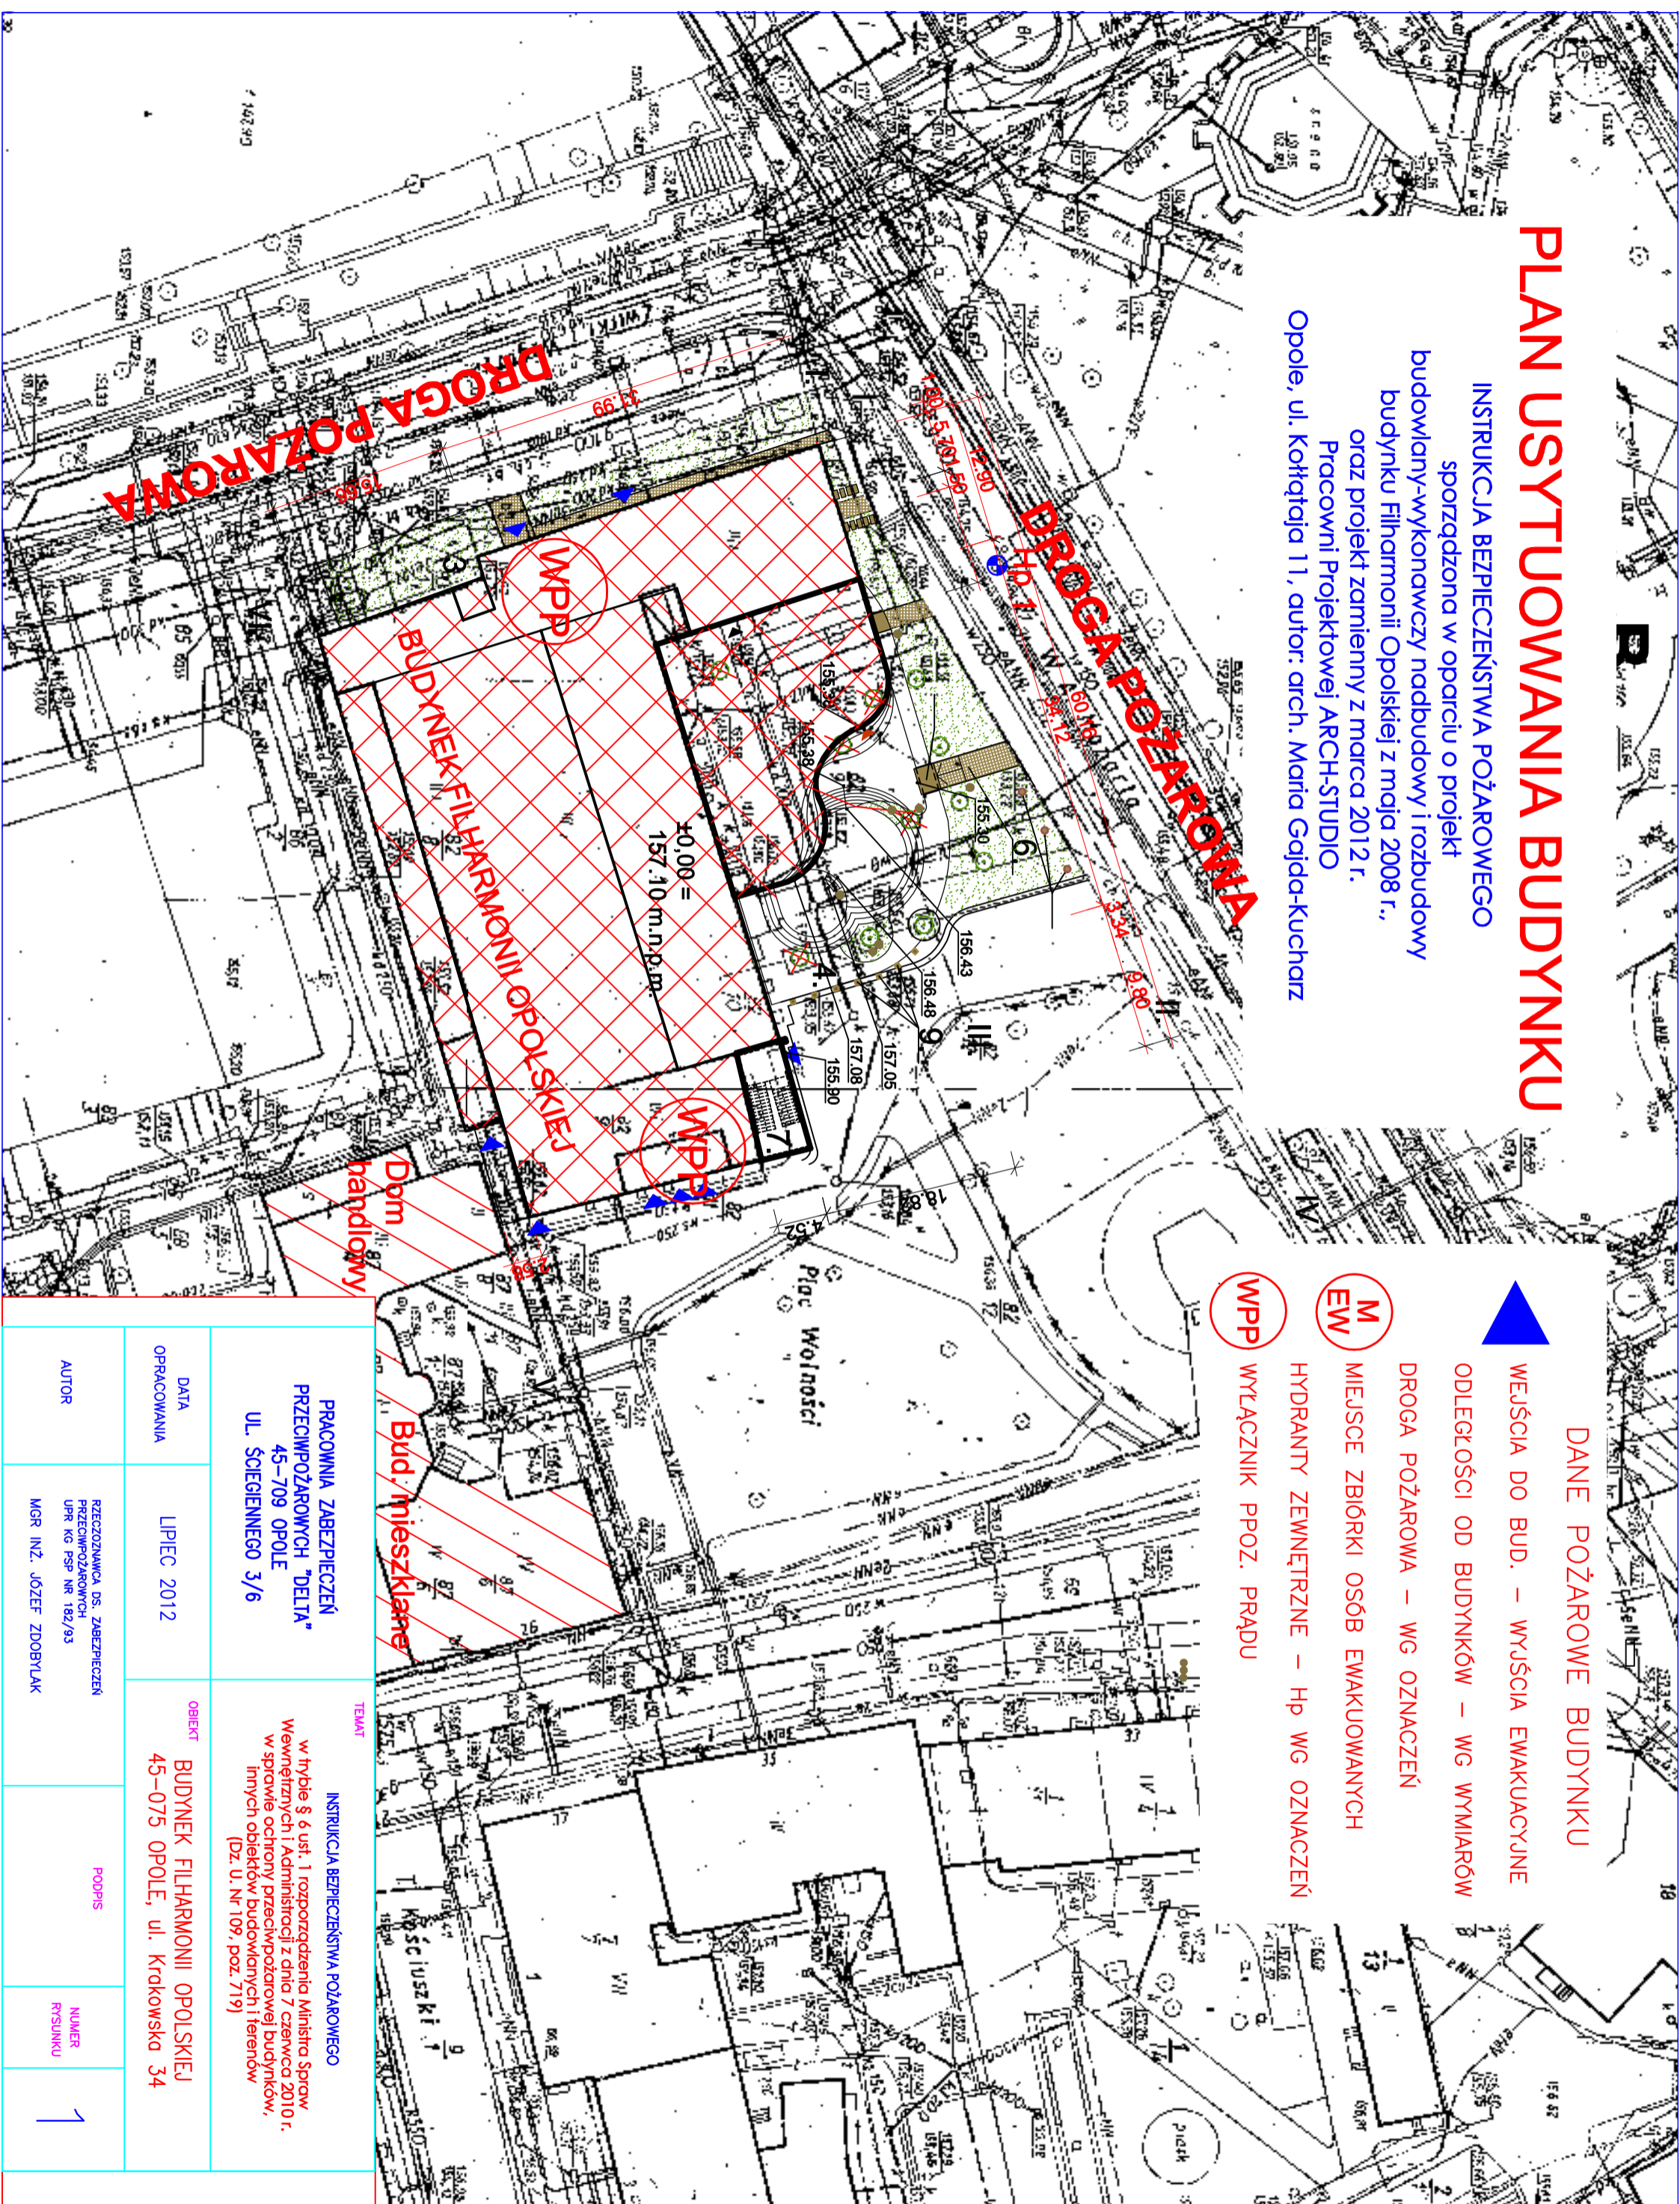

PRACOWNIA ZABEZPIECZEŃ  
PRZECIWOPOŻAROWYCH "DELTA"  
45-709 OPOLE  
UL. ŚCIEGIENNEGO 3/6

INSTRUKCJA BEZPIECZEŃSTWA POŻAROWEGO  
w trybie § 6 ust. 1 rozporządzenia Ministra Spraw  
Wewnętrznych i Administracji z dnia 7 czerwca 2010 r.  
w sprawie ochrony przeciwpożarowej budynków,  
innych obiektów budowlanych i terenów  
(Dz. U. Nr 109, poz. 719)

DATA OPRACOWANIA	LIPIEC 2012	OPJEKT	BUDYNEK FILHARMONII OPOLSKIEJ 45-075 OPOLE, ul. Krdkowska 34
AUTOR	RZECZOZNAMCA DS. ZABEZPIECZEN PRZECIWOPOŻAROWYCH UPE KG PSP NR 182/93 MGR INŻ. JÓZEF ZDOBZYŁAK	PODPIS	NUMER RYSUNKU 1